


ŚLĒMIĘ PRZECHODZĄCE OZDOBNE


ŚLĒMIĘ PRZECHODZĄCE , ŚLUPEK

100

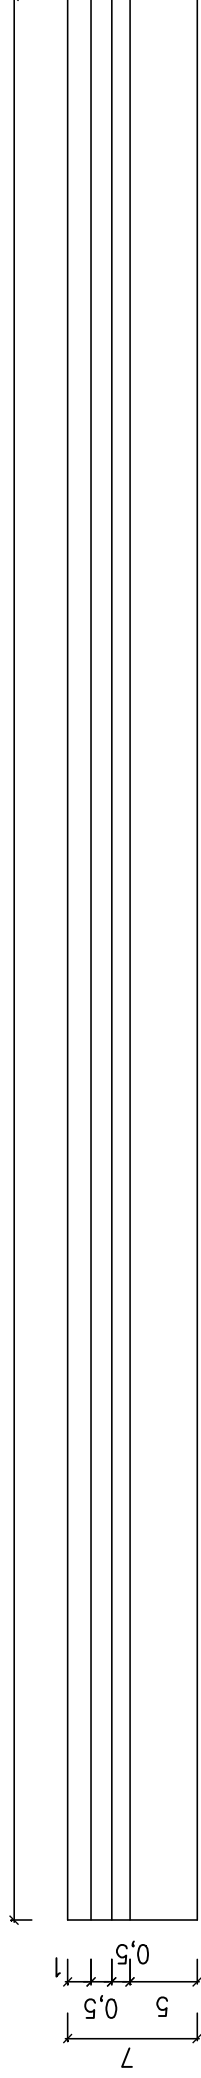


25:1



ŚLUPEK OZDOBNY W PRZEDZIALE GÓRNYM

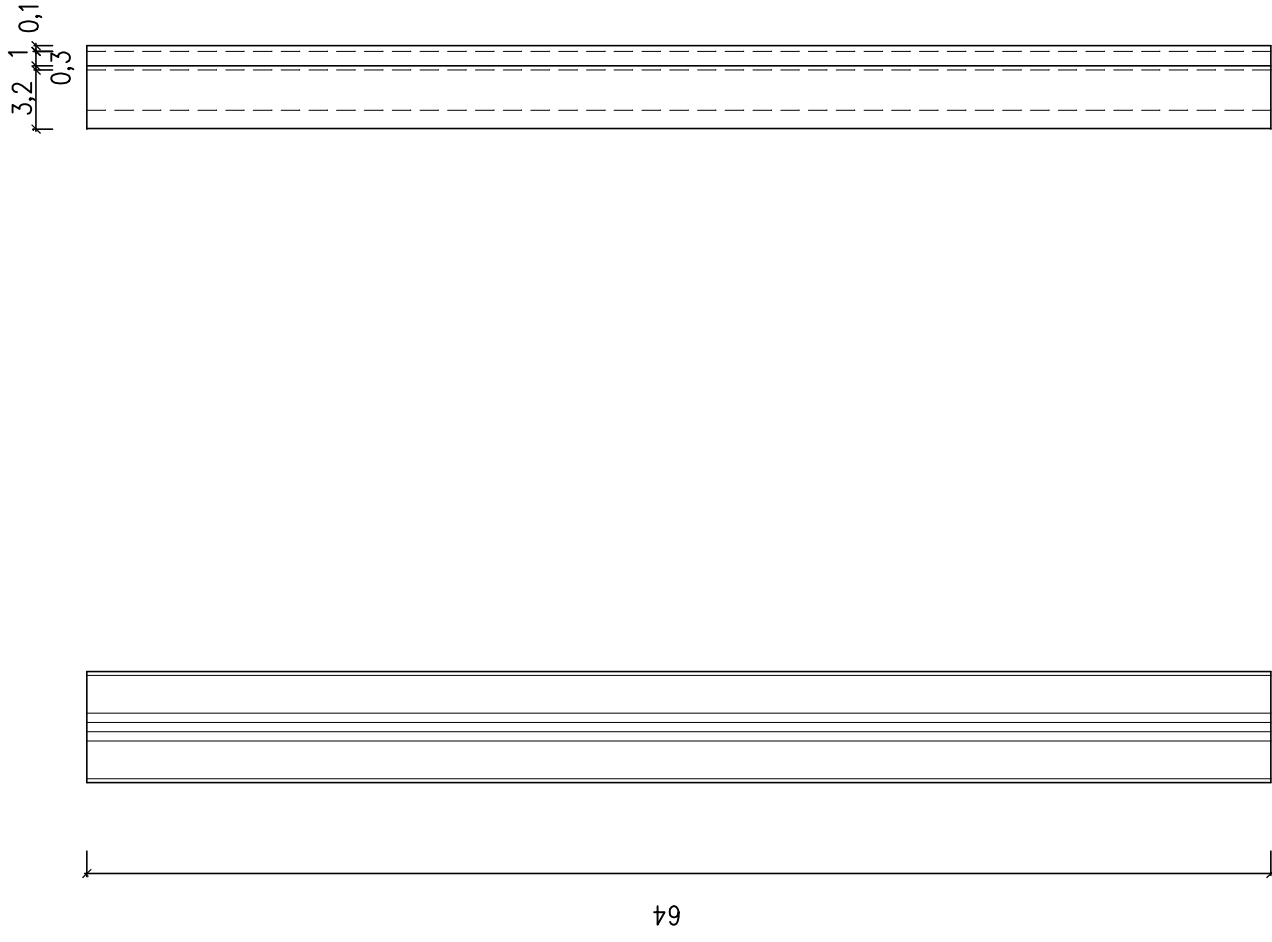

A-A

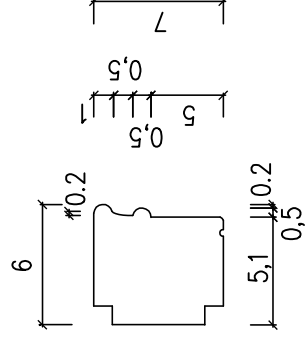

64

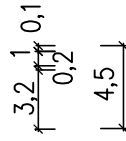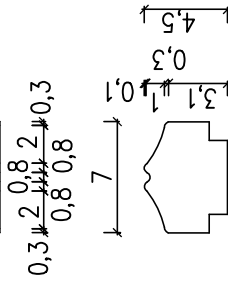

ZAKŁAD PROJEKTOWANIA I NADZORU BUDOWLANEGO 66-200 Świebodzin, Plac Jana Pawła II, 14/8 tel. (68)3824382		Faza opracowania : Projekt budowlany	
Nazwa i adres: 66-200 ŚWIEBODZIN UL. ZACHODNIA 2	Nr rysunku : 3/1	Nr rysunku : 3/1	Nr rysunku : 3/1
Tytuł rys. : ŚLĒMIĘ PRZECHODZĄCE - PARAPET WEWNĘTRZNY	SKALA: 25:1	Data: 03. 2022 r	Nr uprawnień Podpis
BRANŻA: ARCHITEKTURA I KONSTRUKCJA	Jacek Kucharzewski	124/79/Zg	