


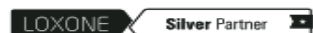

SMART HOME



Zákazník: SOŠ Podnikania a služieb Pezinok  
 Kontaktná osoba: Ing. Daniel Babiš  
 Názov projektu: Rekonštrukcia osvetlenia plochy športovej haly  
 Schéma rozvádzača R1\_z  
 Číslo schémy: E02

Hl.projektant: Ing. Ľubomír Stránsky  
 Miesto projektu: SOŠ Podnikania a služieb  
 Druh projektu: Projekt schématu zapojení  
 Umiestnenie: D:\Elektric P8 Projekty\Projekty\2021\SOŠ Podnikania a služieb PK  
 Projekt vypracoval: Ing. Ľubomír Stránsky  
 Dátum posled.opravy: 30. 9. 2021

Vytvorené dňa: 28. 9. 2021  
 Posledná úprava: 30. 9. 2021

Počet stran 7

=	Datum	Datum	21. 3. 2018	Rekonštrukcia osvetlenia plochy športovej haly Schéma rozvádzača R1_z	Elstra s.r.o.	Titulný list	=	E02	=	02
	Datum	Datum	22. 3. 2018							
Spracované v CAE systéme EPLAN elektric P8	Datum	Vyprac.:	Ing. Ľubomír Stránsky	SOŠ Podnikania a služieb Pezinok	Priečna 3 90081 Šenkvice		Tento dokument obsahuje chránené dáta firmy. Kopírovanie a použitie týchto dát a ich častí je možné len s písomným dovolením tejto firmy.		List	Z listov
	Datum	Osveč.:	0027-IBA/2004 EZ E A E2						01	7

## Obsah


F06\_002

Zariadenie	Miesto inštalácie	Strana	Popis strany	Doplnkové pole strany	Dátum	Spracoval
		01	Titulný list		22. 3. 2018	Ing. Ľubomír Stránsky
		02	Obsah		28. 9. 2021	Elstra
1NP	R1_z	03	Pohľad na rozvádzač		28. 9. 2021	Elstra
	R1_z	04	Schéma rozvádzača - silová		28. 9. 2021	Elstra
	R1_z	05	Schéma rozvádzača - silová		28. 9. 2021	Elstra
	R1_z	06	Schéma rozvádzača - silová		28. 9. 2021	Elstra
	R1_z	07	Schéma rozvádzača - silová		28. 9. 2021	Elstra

= 01	Datum		Datum	28. 9. 2021	Rekonštrukcia osvetlenia plochy športovej haly Schéma rozvádzača R1_z	Elstra s.r.o.	Obsah	= E02	=	=1NP+R1_z/03	
	Datum		Datum	28. 9. 2021							
Spracované v CAE systéme EPLAN electric P8	Datum		Vyprac.:	Ing. Ľubomír Stránsky	SOŠ Podnikania a služieb Pezinok	Priečna 3 90081 Šenkvice			Tento dokument obsahuje chránené dáta firmy. Kopírovanie a použitie týchto dát a ich častí je možné len s písomným dovolením tejto firmy.	List 02	Z listov 7
	Datum		Osveč.:	0027-IBA/2004 EZ E A E2							

# Pohľad na rozvádzač R1\_z

=1NP+R1\_z/03

 

Označ: R1\_z

TYP: OCEP

Uloženie: zapustený do steny

oceľovo-plechové prevedenie

Najvyšší menovitý prúd: 63A


Krytie: IP=40/20

Rozmery: VxŠxH = 1200x600x300

Menovité napätie: Un=400V


Menovité izol. napätie: Ui<690V

sústava: 3+PEN(N+PE), 50Hz, 230/400V, TN-C-S

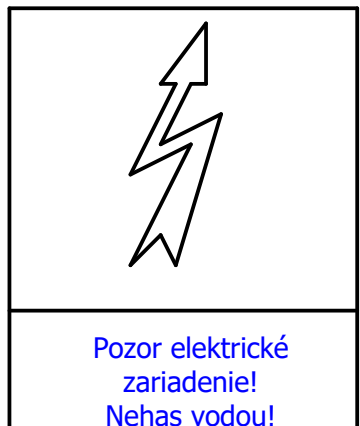

= +/02	Datum		Datum	22. 3. 2018	Rekonštrukcia osvetlenia plochy športovej haly Schéma rozvádzača R1_z	Elstra s.r.o.	Pohľad na rozvádzač	= E02	= 1NP + R1_z	= 04	
	Datum		Datum	28. 9. 2021							
Spracované v CAE systéme EPLAN electric P8	Datum		Vyprac.:	Ing. Ľubomír Stránsky	SOŠ Podnikania a služieb Pezinok	Priečna 3 90081 Šenkvice			Tento dokument obsahuje chránené dáta firmy. Kopírovanie a použitie týchto dát a ich častí je možné len s písomným dovolením tejto firmy.	List 03	Z listov 7
	Datum		Osveč.:	0027-IBA/2004 EZ E A E2							


# Rozvádzač R1\_z

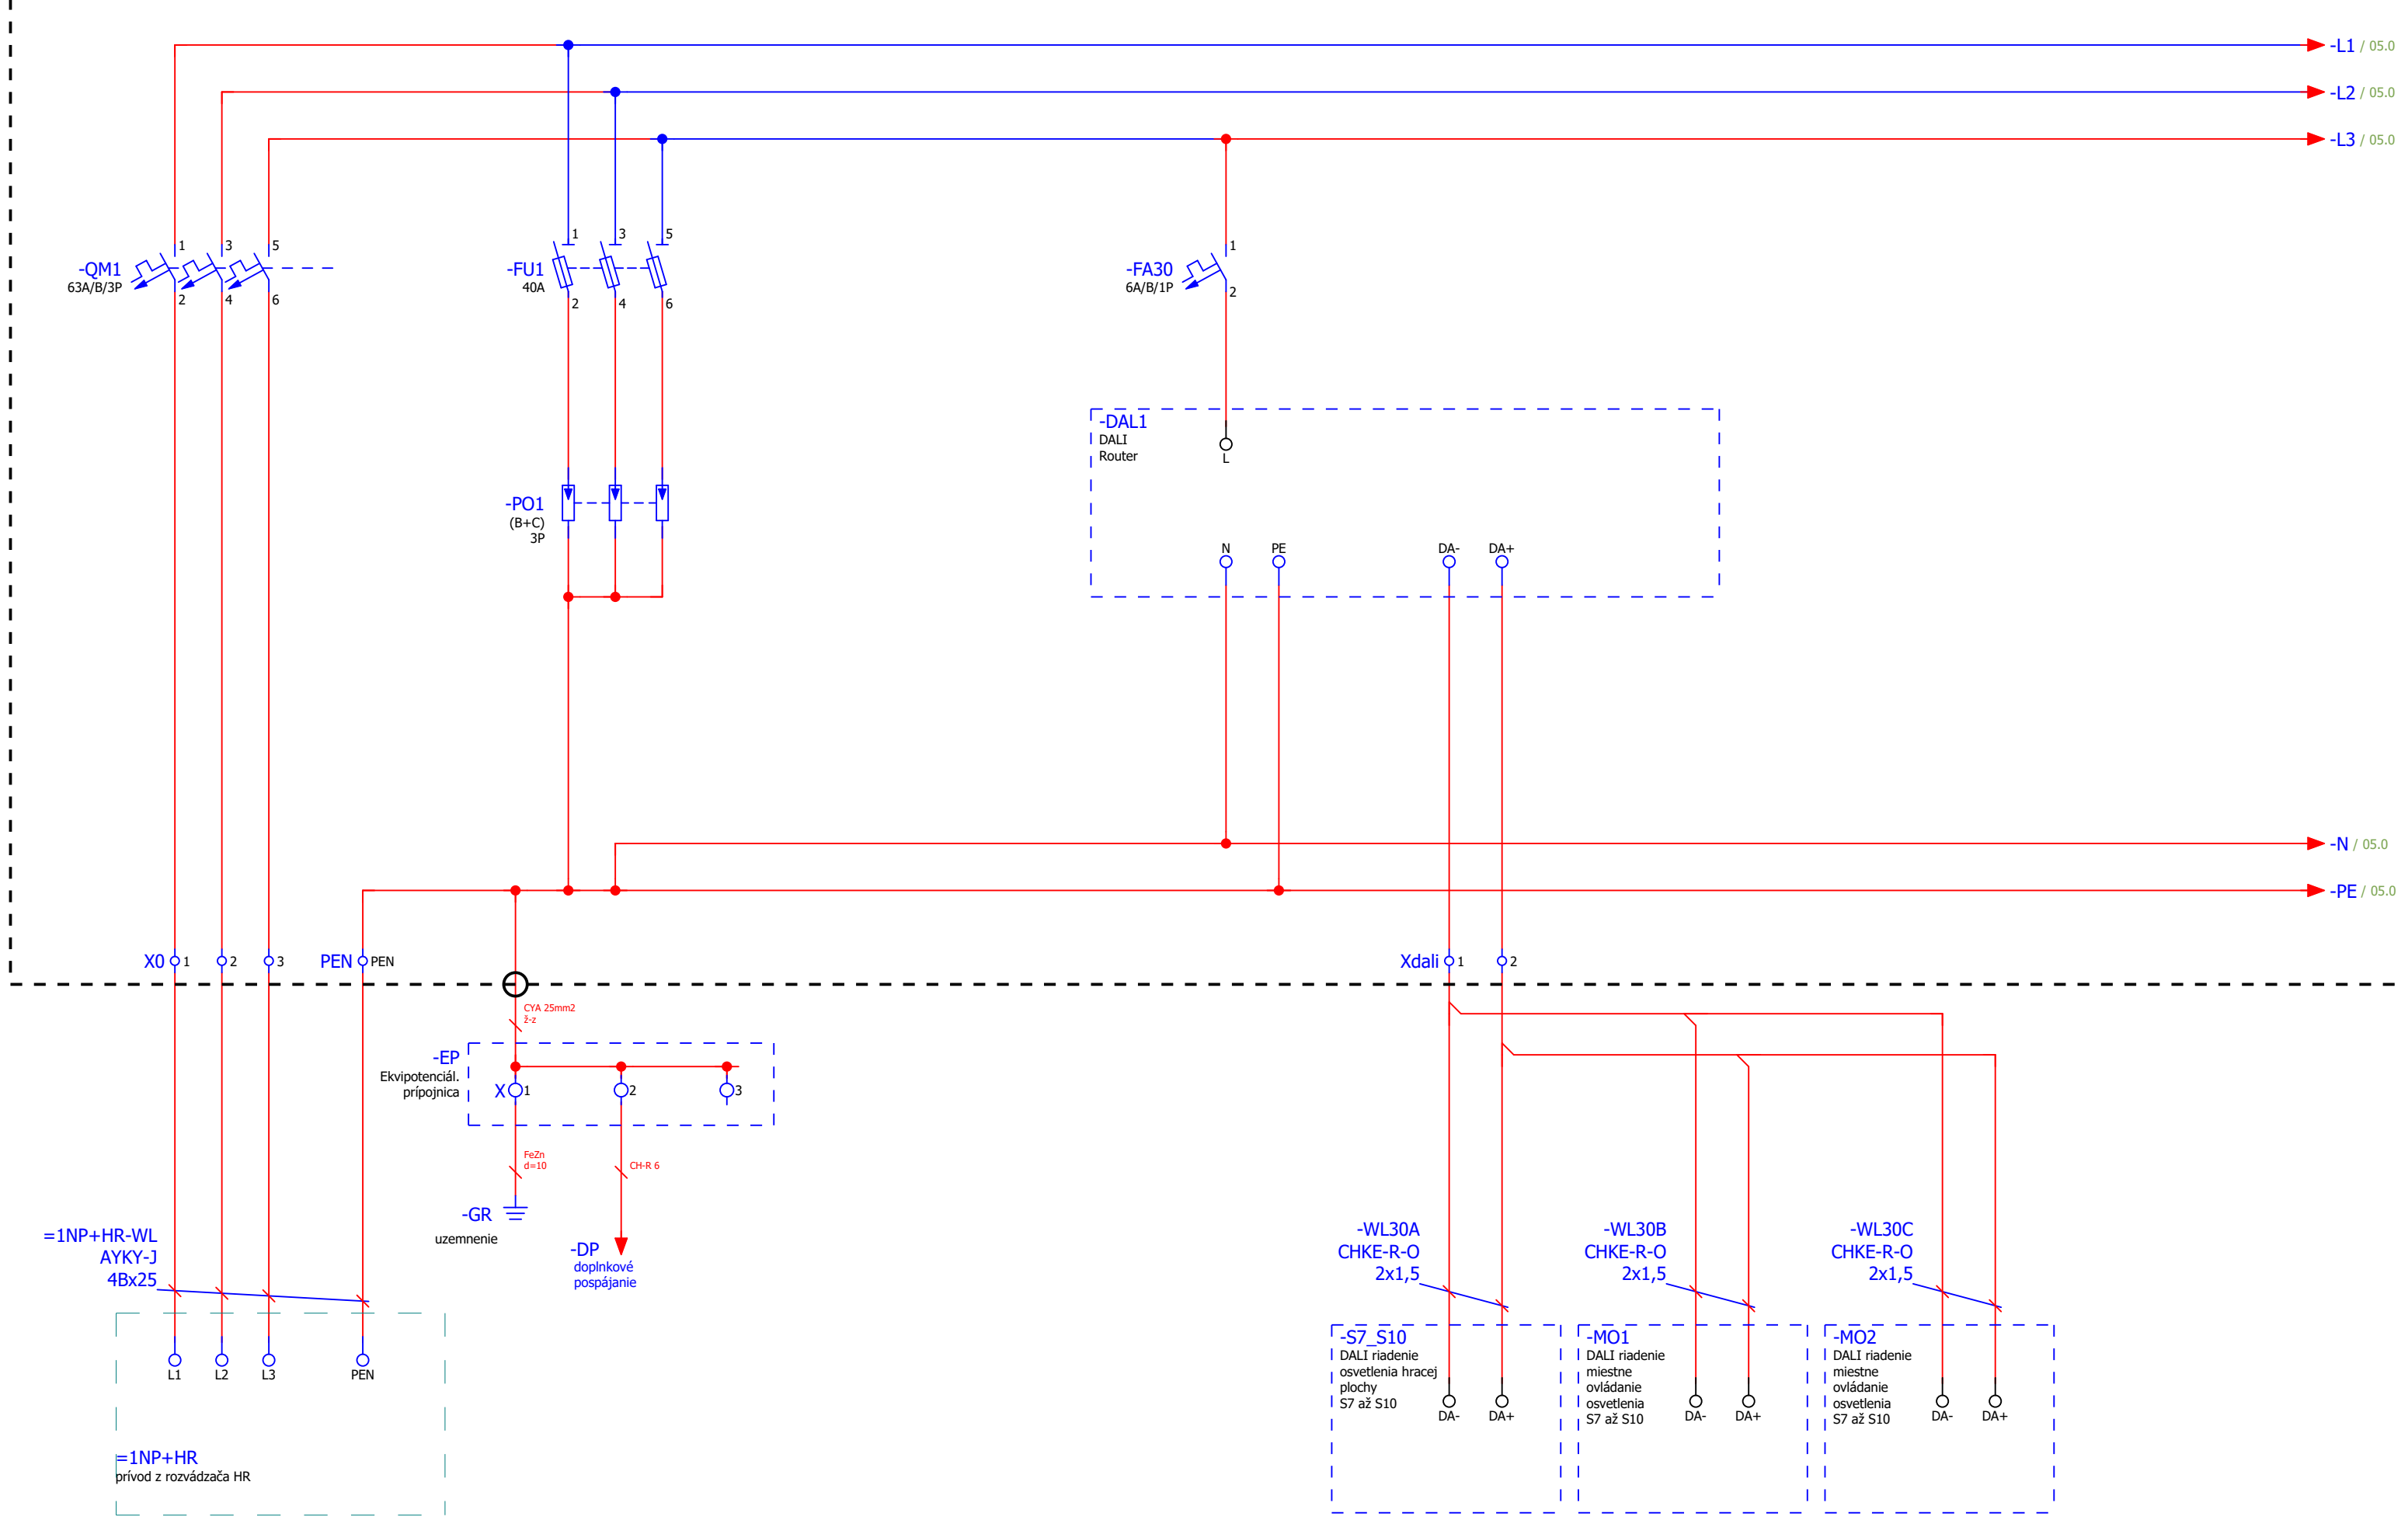

= 03	Datum	Datum	22. 3. 2018	Rekonštrukcia osvetlenia plochy športovej haly Schéma rozvádzača R1_z	Elstra s.r.o.	Schéma rozvádzača - silová	= E02	= 1NP + R1_z	= 05	
	Datum	Datum	30. 9. 2021							
	Datum	Vyprac.:	Ing. Ľubomír Stránsky							
	Datum	Osveč.:	0027-IBA/2004 EZ E A E2							
Spracované v CAE systéme EPLAN electric P8					Priechna 3 90081 Šenkvice		Tento dokument obsahuje chránené dáta firmy. Kopírovanie a použitie týchto dát a ich častí je možné len s písomným dovolením tejto firmy.		List 04	Z listov 7

# Rozvádzač R1\_z


=1NP+R1\_z/05

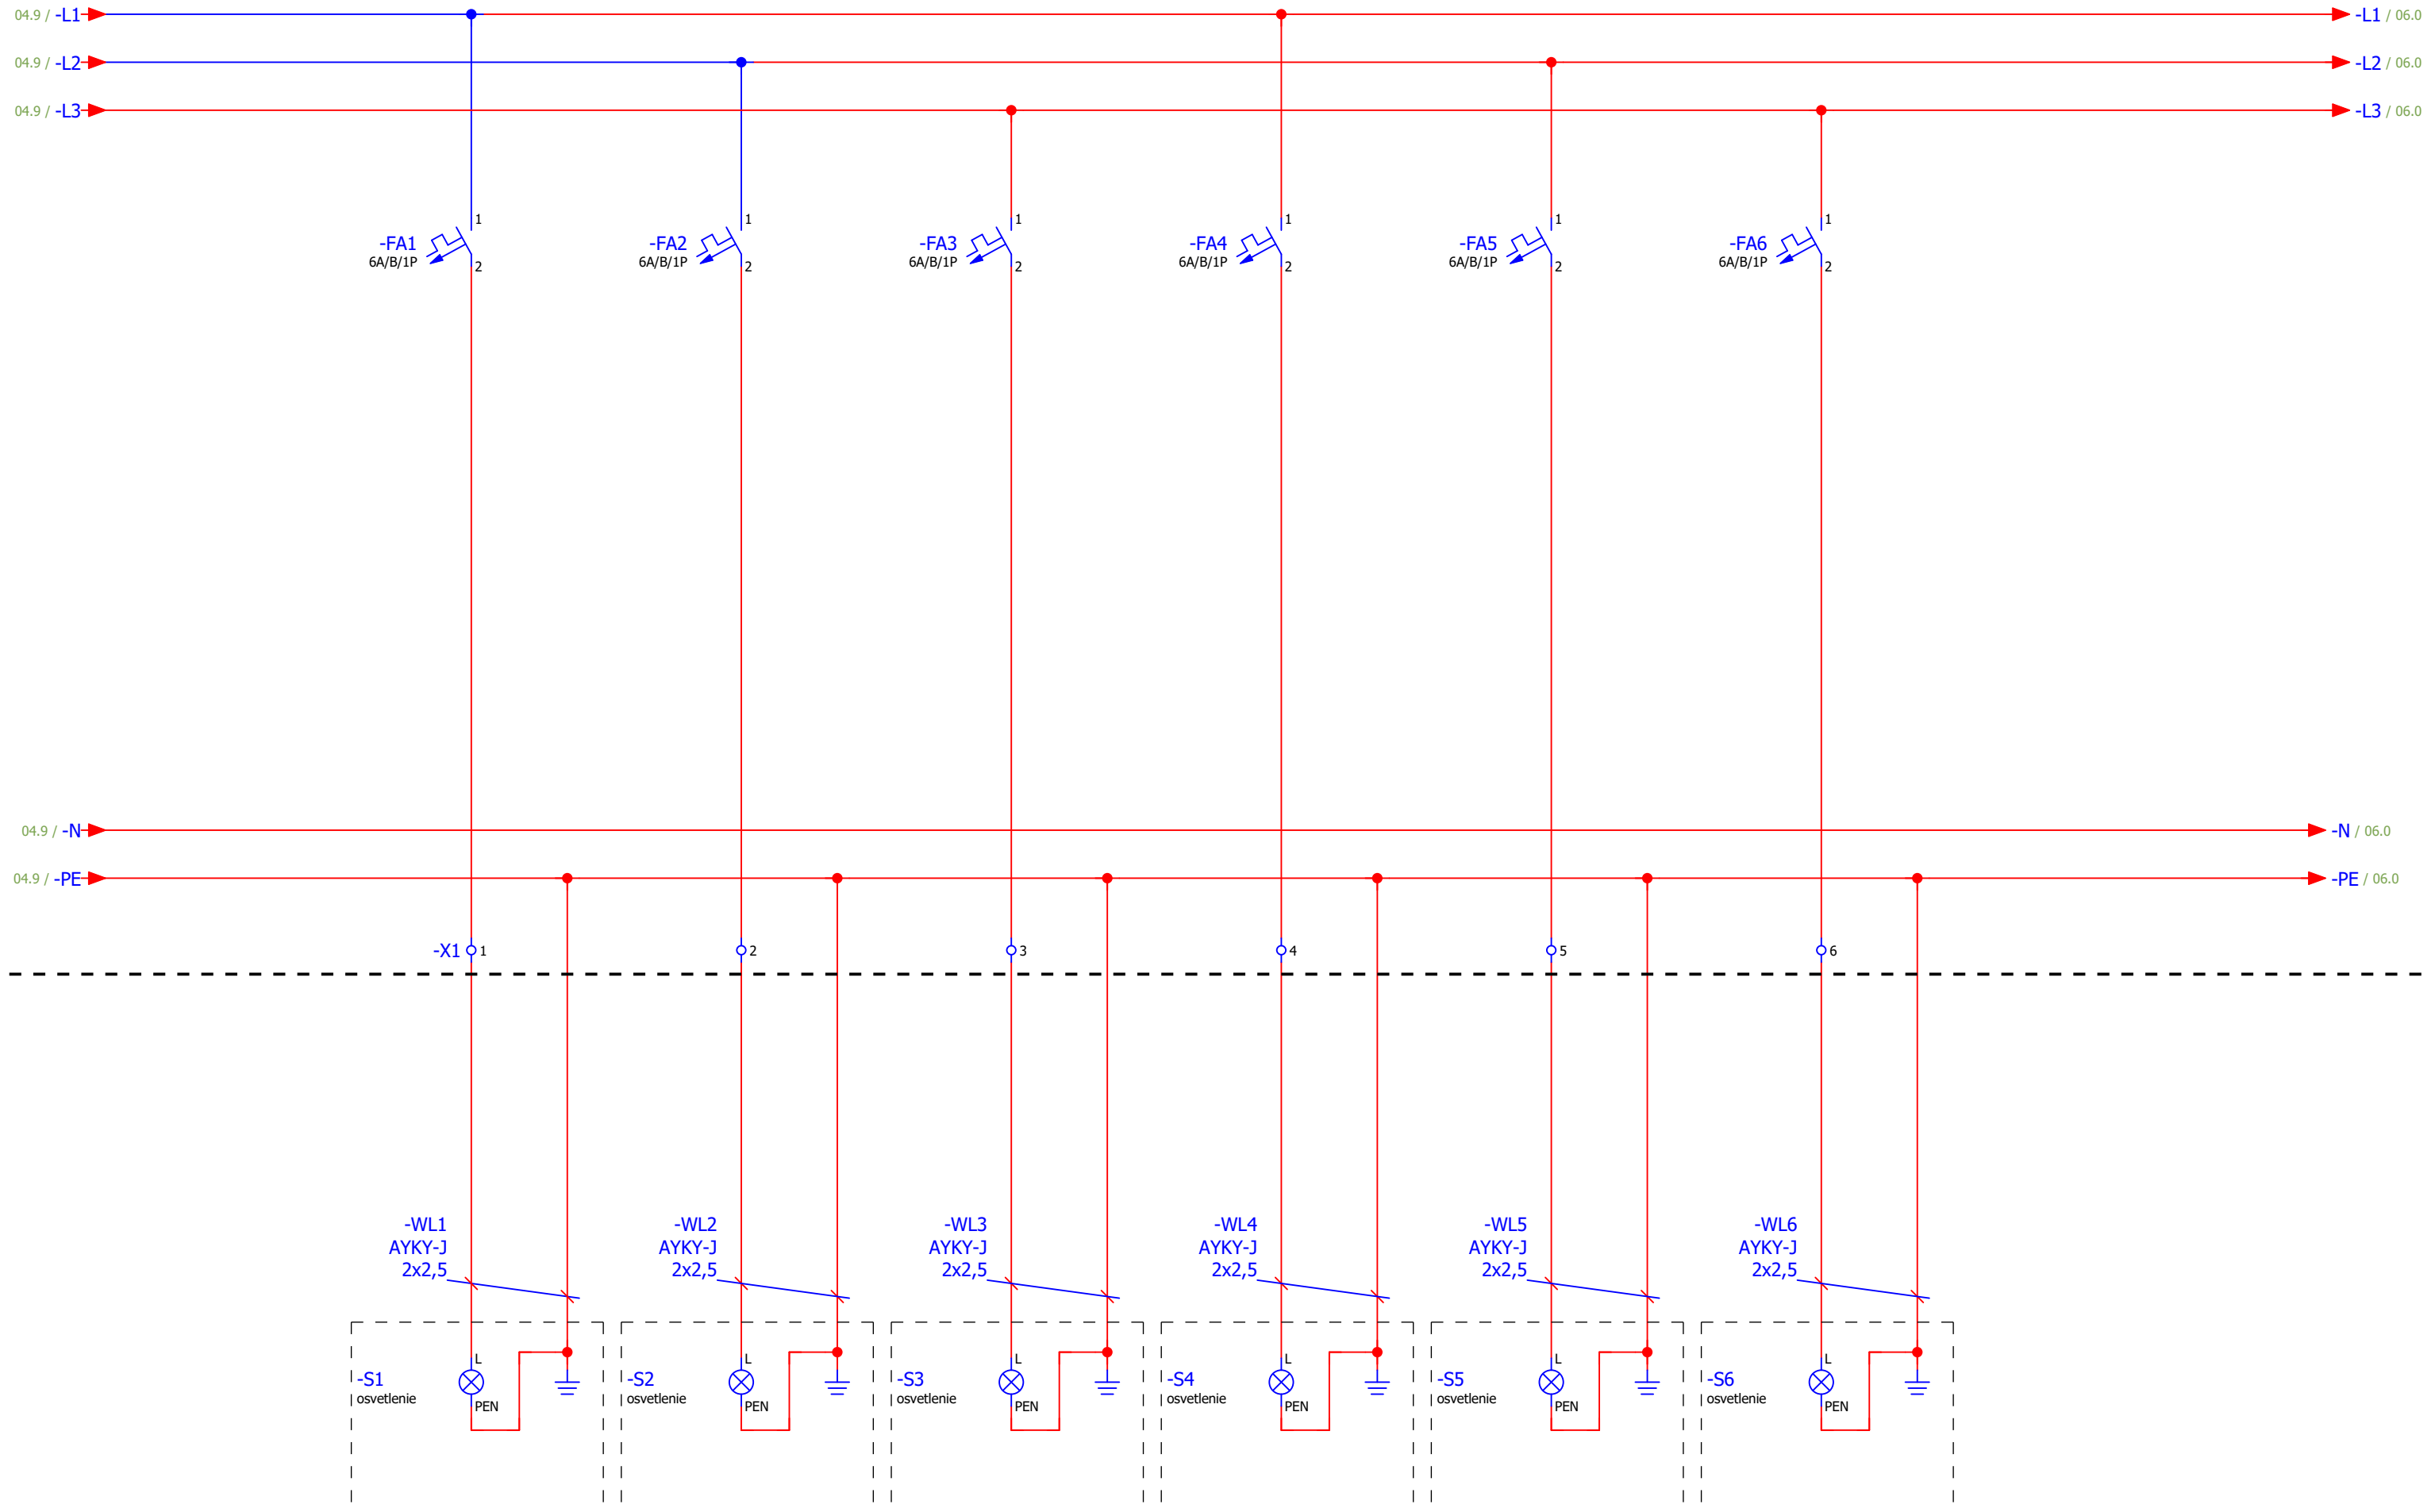

= 04	Datum	Datum	28. 9. 2021	Rekonštrukcia osvetlenia plochy športovej haly Schéma rozvádzača R1_z	Elstra s.r.o.	Schéma rozvádzača - silová	= E02	= 1NP + R1_z	= 06	
	Datum	Datum	28. 9. 2021							
Spracované v CAE systéme EPLAN electric P8	Datum	Vyprac.:	Ing. Ľubomír Stránsky	SOŠ Podnikania a služieb Pezinok	Priečna 3 90081 Šenkvice			Tento dokument obsahuje chránené dáta firmy. Kopírovanie a použitie týchto dát a ich častí je možné len s písomným dovolením tejto firmy.	List 05	Z listov 7
	Datum	Osveč.:	0027-IBA/2004 EZ E A E2							

# Rozvádzač R1\_z

=1NP+R1\_z/06

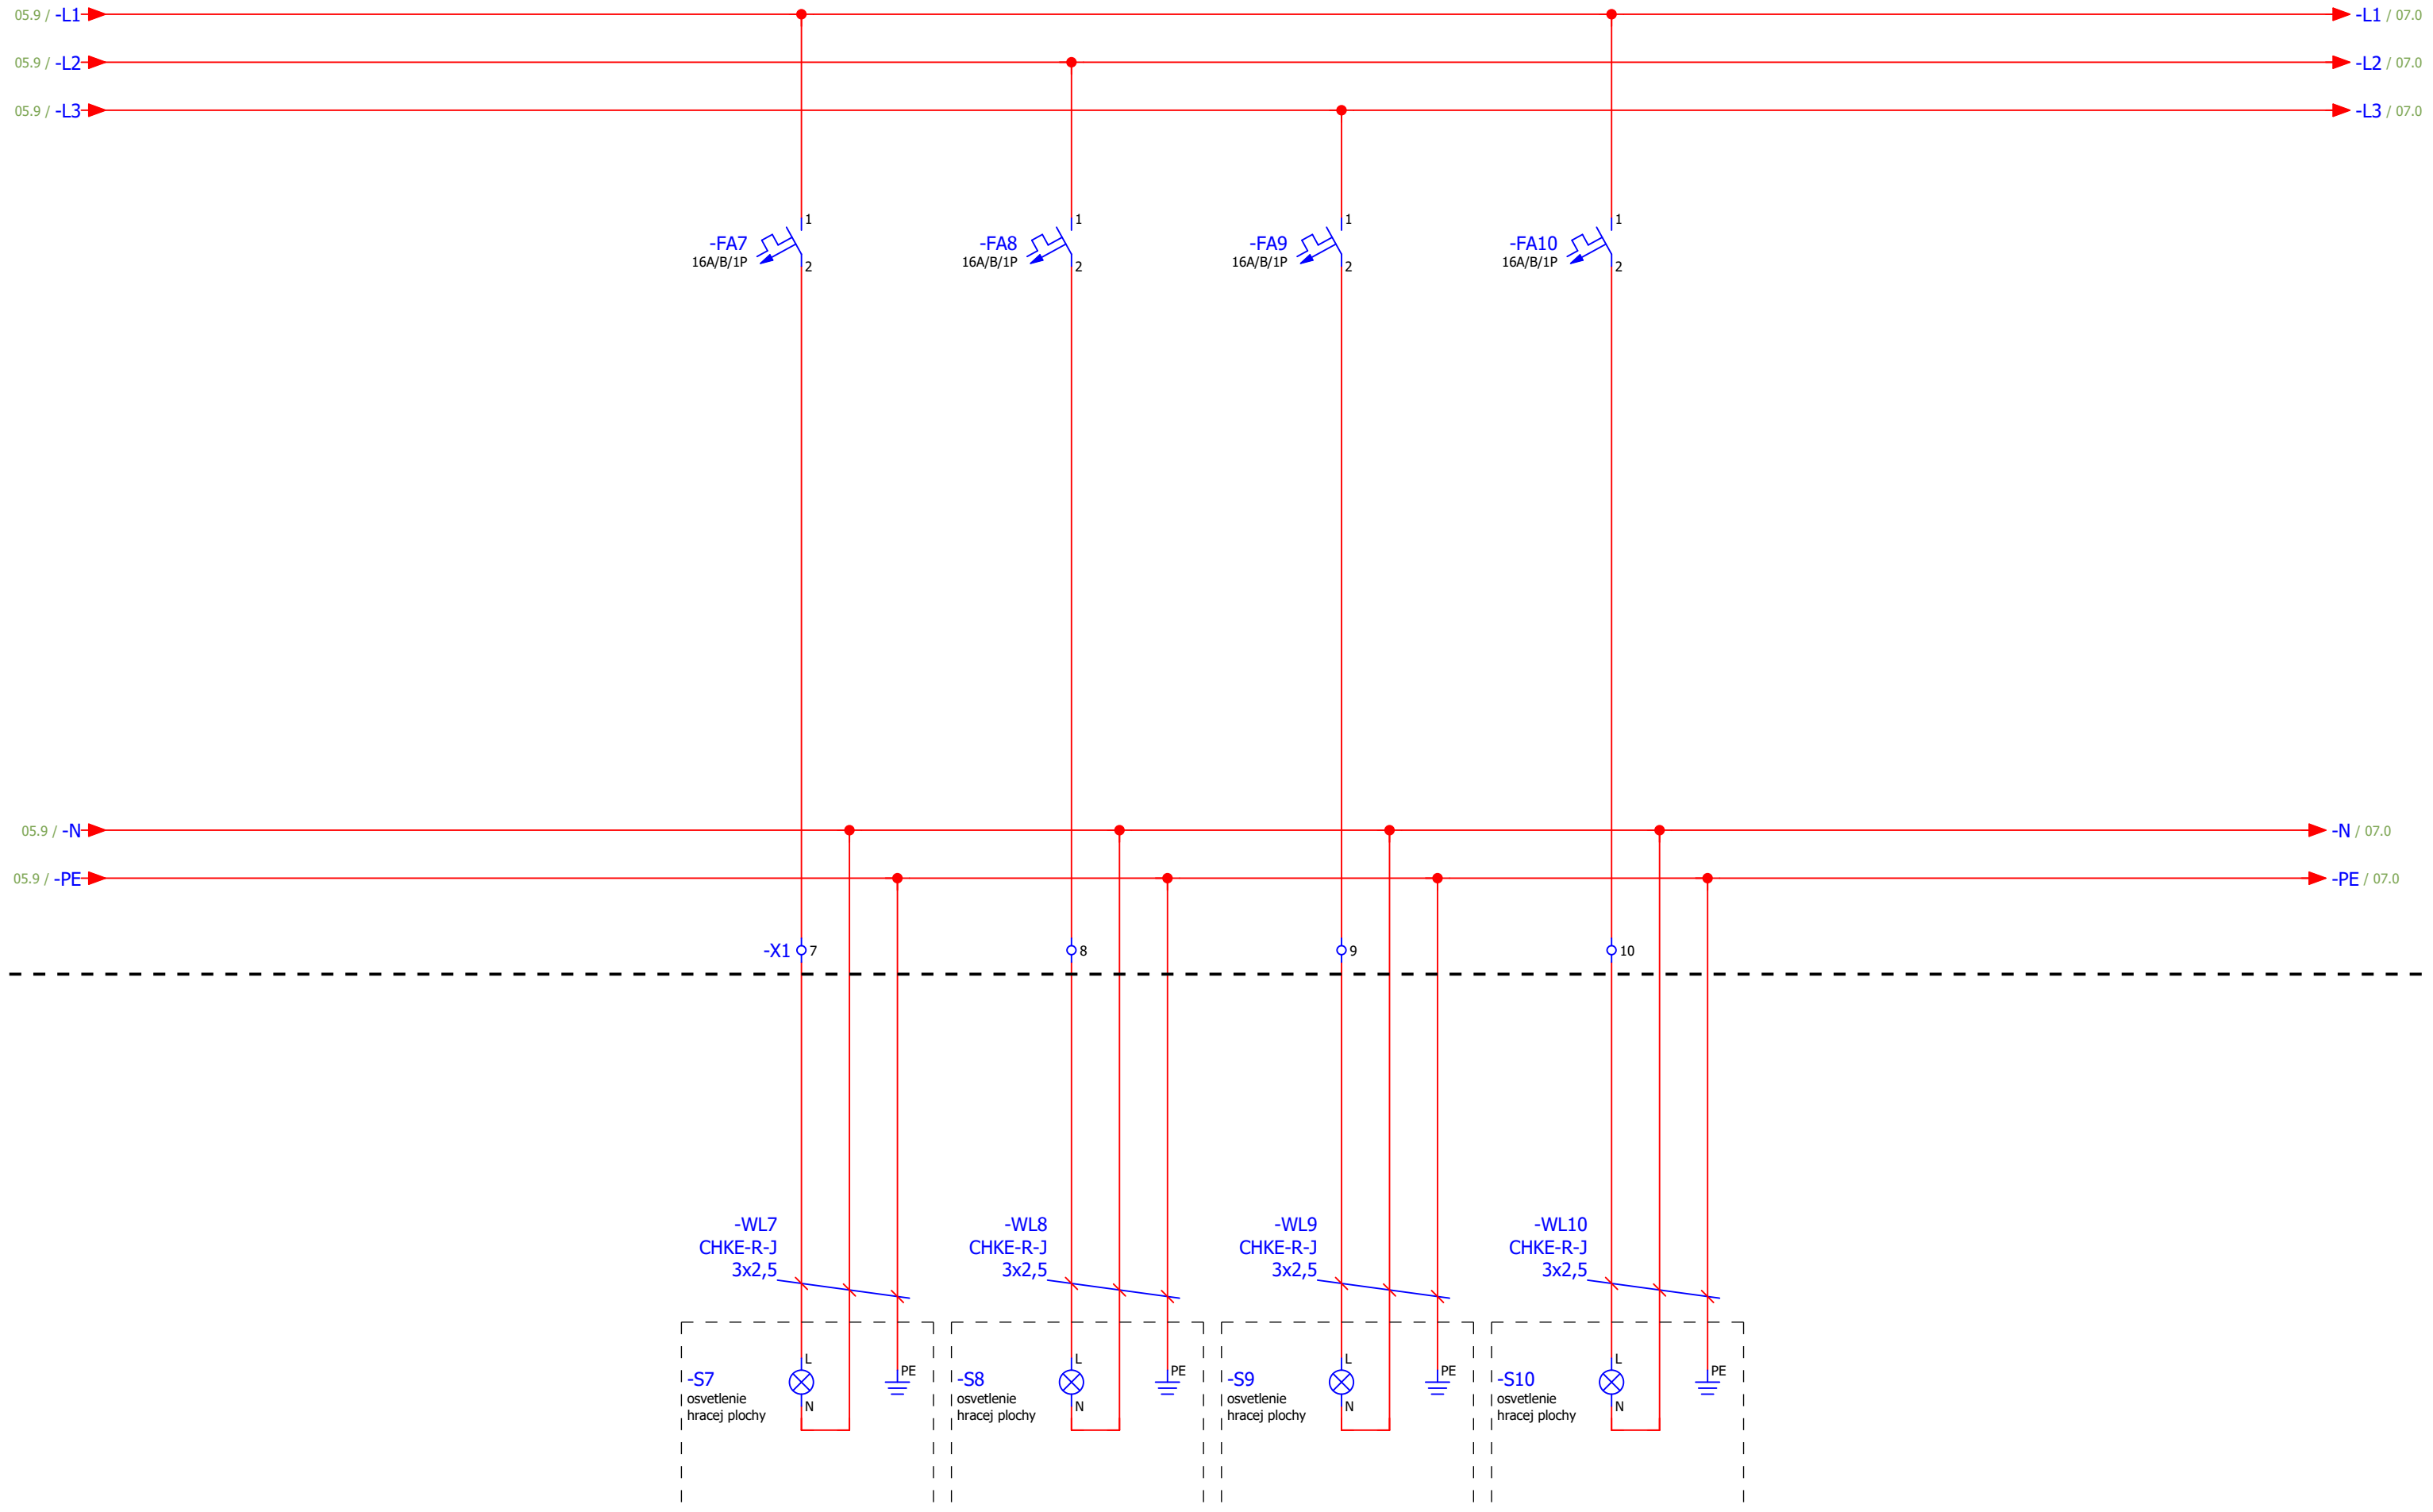

= 05	Datum	Datum	28. 9. 2021
	Datum	Datum	28. 9. 2021
Spracované v CAE systéme EPLAN elektric P8	Datum	Vyprac.:	Ing. Ľubomír Stránsky
	Datum	Osveč.:	0027-IBA/2004 EZ E A E2

Rekonštrukcia osvetlenia plochy športovej haly  
Schéma rozvádzača R1\_z  
SOŠ Podnikania a služieb Pezínok


Elstra s.r.o.  
Priechna 3  
90081 Šenkvice

Schéma rozvádzača - silová

= E02	= 1NP	= 07
	+ R1_z	
Tento dokument obsahuje chránené dáta firmy. Kopírovanie a použitie týchto dát a ich častí je možné len s písomným dovolením tejto firmy.		List 06
		Z listov 7

# Rozvádzač R1\_z

=1NP+R1\_z/07

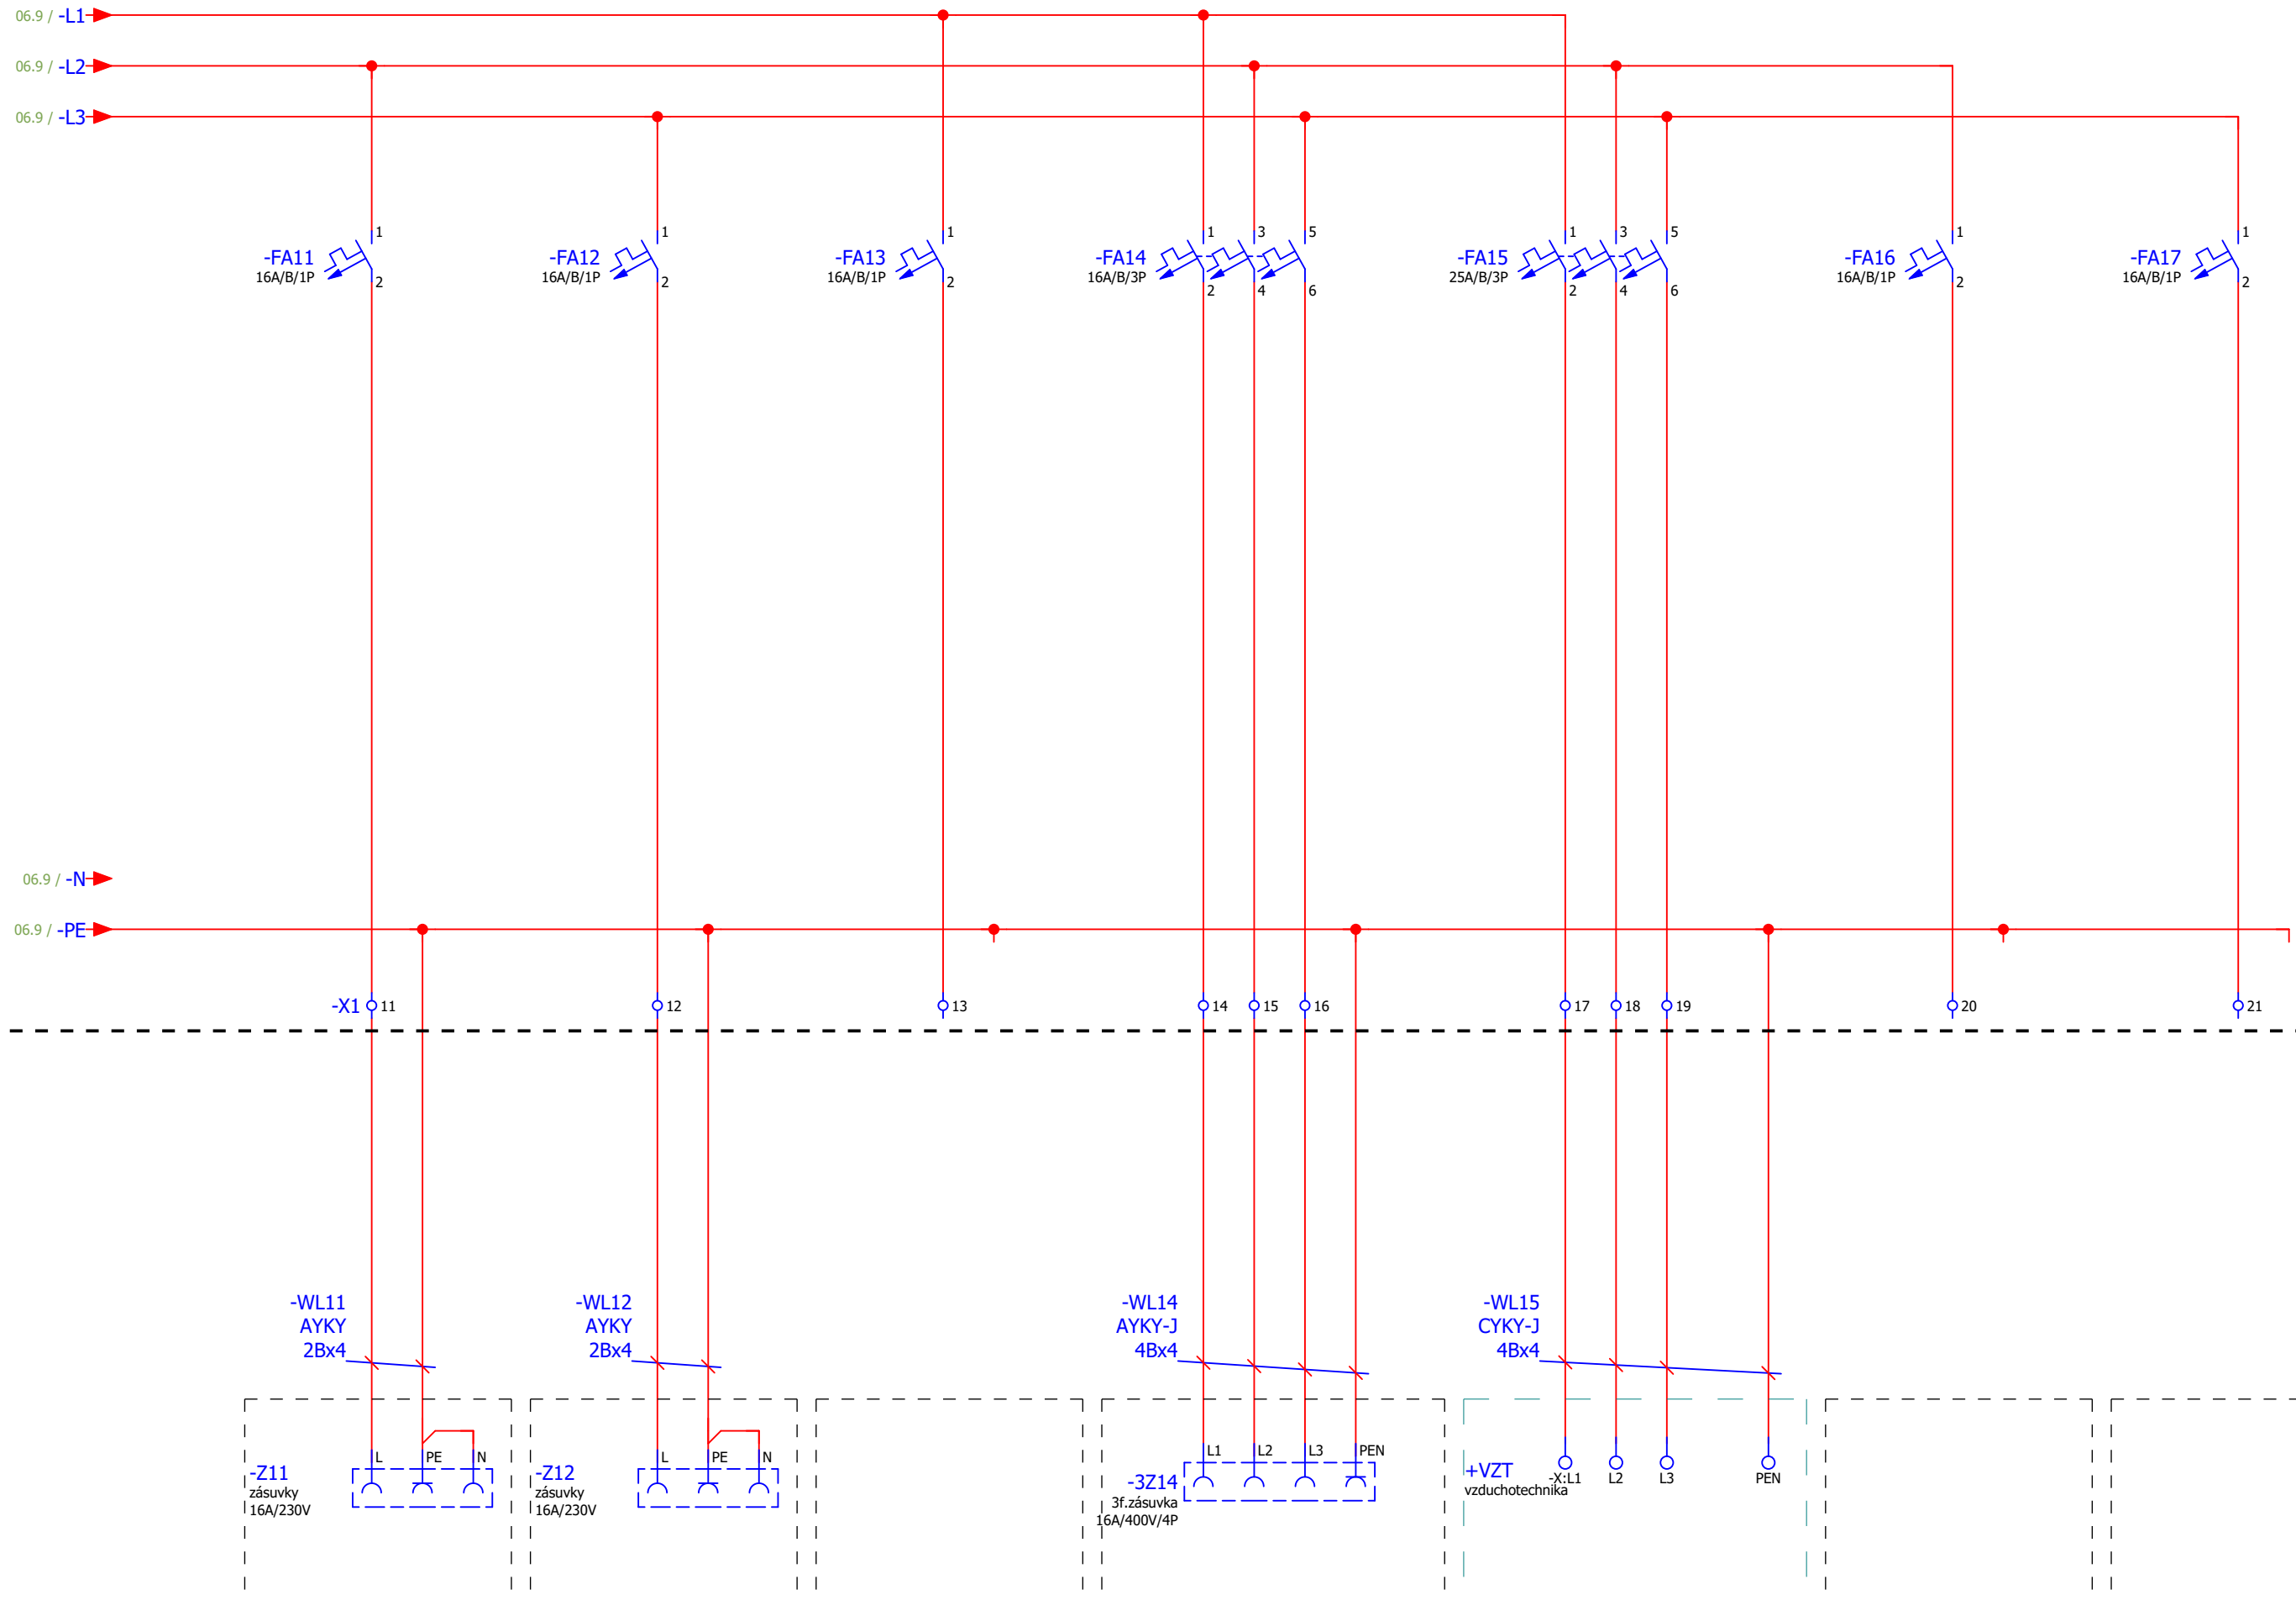

= 06	Datum	Datum	28. 9. 2021	Rekonštrukcia osvetlenia plochy športovej haly Schéma rozvádzača R1_z	Elstra s.r.o.	Schéma rozvádzača - silová	= E02	= INP + R1_z	=	
	Datum	Datum	28. 9. 2021							
Spracované v CAE systéme EPLAN electric P8	Datum	Vyprac.:	Ing. Ľubomír Stránsky	SOŠ Podnikania a služieb Pezinok	Priečna 3 90081 Šenkvice			Tento dokument obsahuje chránené dáta firmy. Kopírovanie a použitie týchto dát a ich častí je možné len s písomným dovolením tejto firmy.	List 07	Z listov 7
	Datum	Osveč.:	0027-IBA/2004 EZ E A E2							